


# Maxhütte-Haidhof

Flächennutzungsplan / Landschaftsplan

## Analyse Soziale Infrastruktur

### Legende

-  Kindertagesstätte  
Radius 300 m (Fußweg)
-  Maximilian-Grundschule  
Radius 700 m (Fußweg)
-  Mittelschule  
Radius 1.300 m (Fußweg/Radweg)
-  Sonderpädagogisches Förderzentrum  
Radius 1.300 m (Fußweg/Radweg)
-  Mehrgenerationenhaus
-  vhs Volkshochschule

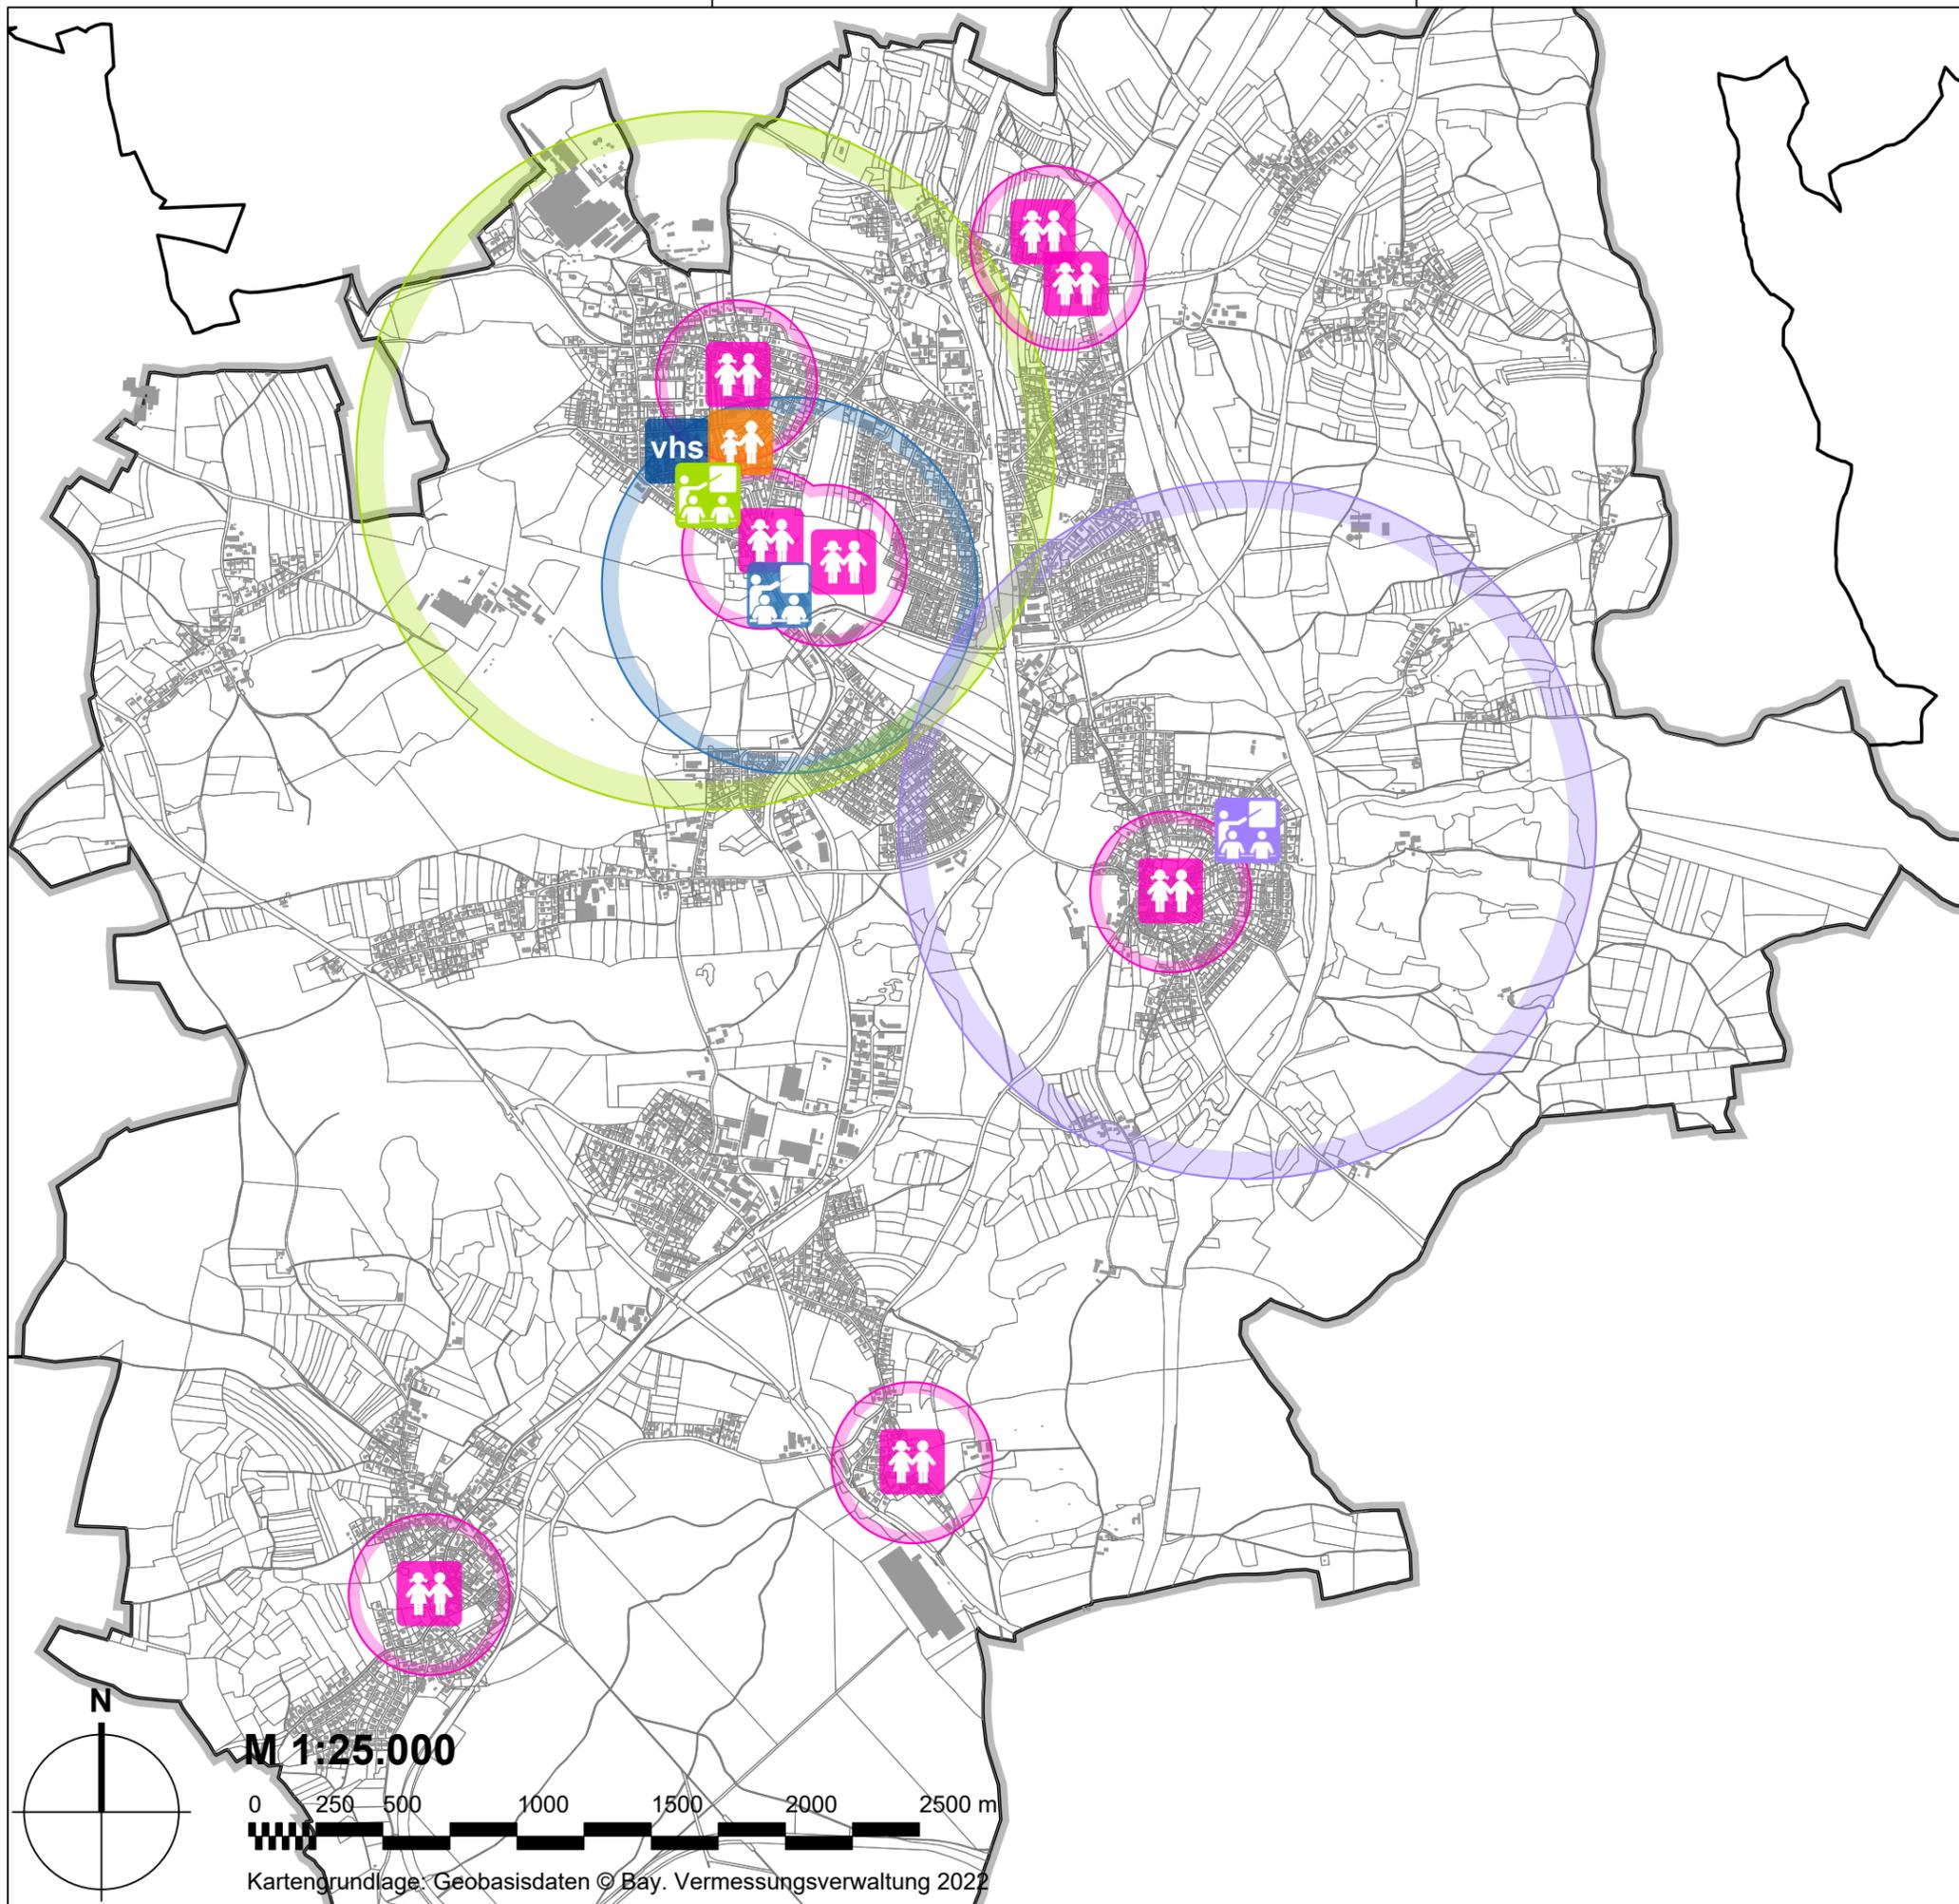

Stadt Maxhütte-Haidhof  
Regensburger Straße 18  
93142 Maxhütte-Haidhof

### Neuaufstellung Flächennutzungsplan mit integriertem Landschaftsplan Themenkarte Soziale Infrastruktur

Format DIN A3	letzte Änderung: 12.04.2023	Datum der Planfassung: 08.02.2024	Plan Nr.: 1240-2F-2
TB MARKERT Stadtplaner * Landschaftsarchitekt PartG mbB Fleischhauer, Merdes, Brahm Bearbeitung: Jörn Wagner Jan Carlsch Claudio Lenz		Planfassung: <div style="text-align: right; font-weight: bold; font-size: 1.2em;">Entwurf</div>	
Pillenreuther Str. 34 90459 Nürnberg Amtsgericht Nürnberg PR 286 USt-IdNr. DE315889497		Tel. (0911) 999876-0 Fax (0911) 999876-54 info@tb-markert.de https://www.tb-markert.de	



M 1:25.000



Kartengrundlage: Geobasisdaten © Bay. Vermessungsverwaltung 2022