

Maxhütte-Haidhof

Flächennutzungsplan / Landschaftsplan

Analyse Klima & Luft

Legende


- Linienhafte Luftschadstoffemittenten (überörtliche Verkehrsstraßen)
- Leitbahnen für regionalen / lokalen Austausch von Kalt-/Frischluf
- Siedlungsnah Hanglage mit Kaltluftabflussrichtung
- Behinderung des Kaltluftabflusses durch Bebauung
- Regionale Klimaschutzfunktion (Wald funktionsplan)
- Bioklimatisch oder lufthygienisch belastete Siedlungsgebiete

Erhaltung von Flächen mit besonderer ökologischer Orts- und landschaftsgestalterischer Bedeutung

Waldflächen

Sonstiges

- Gemeindegebiet
- Wasserflächen
- Zugstrecke

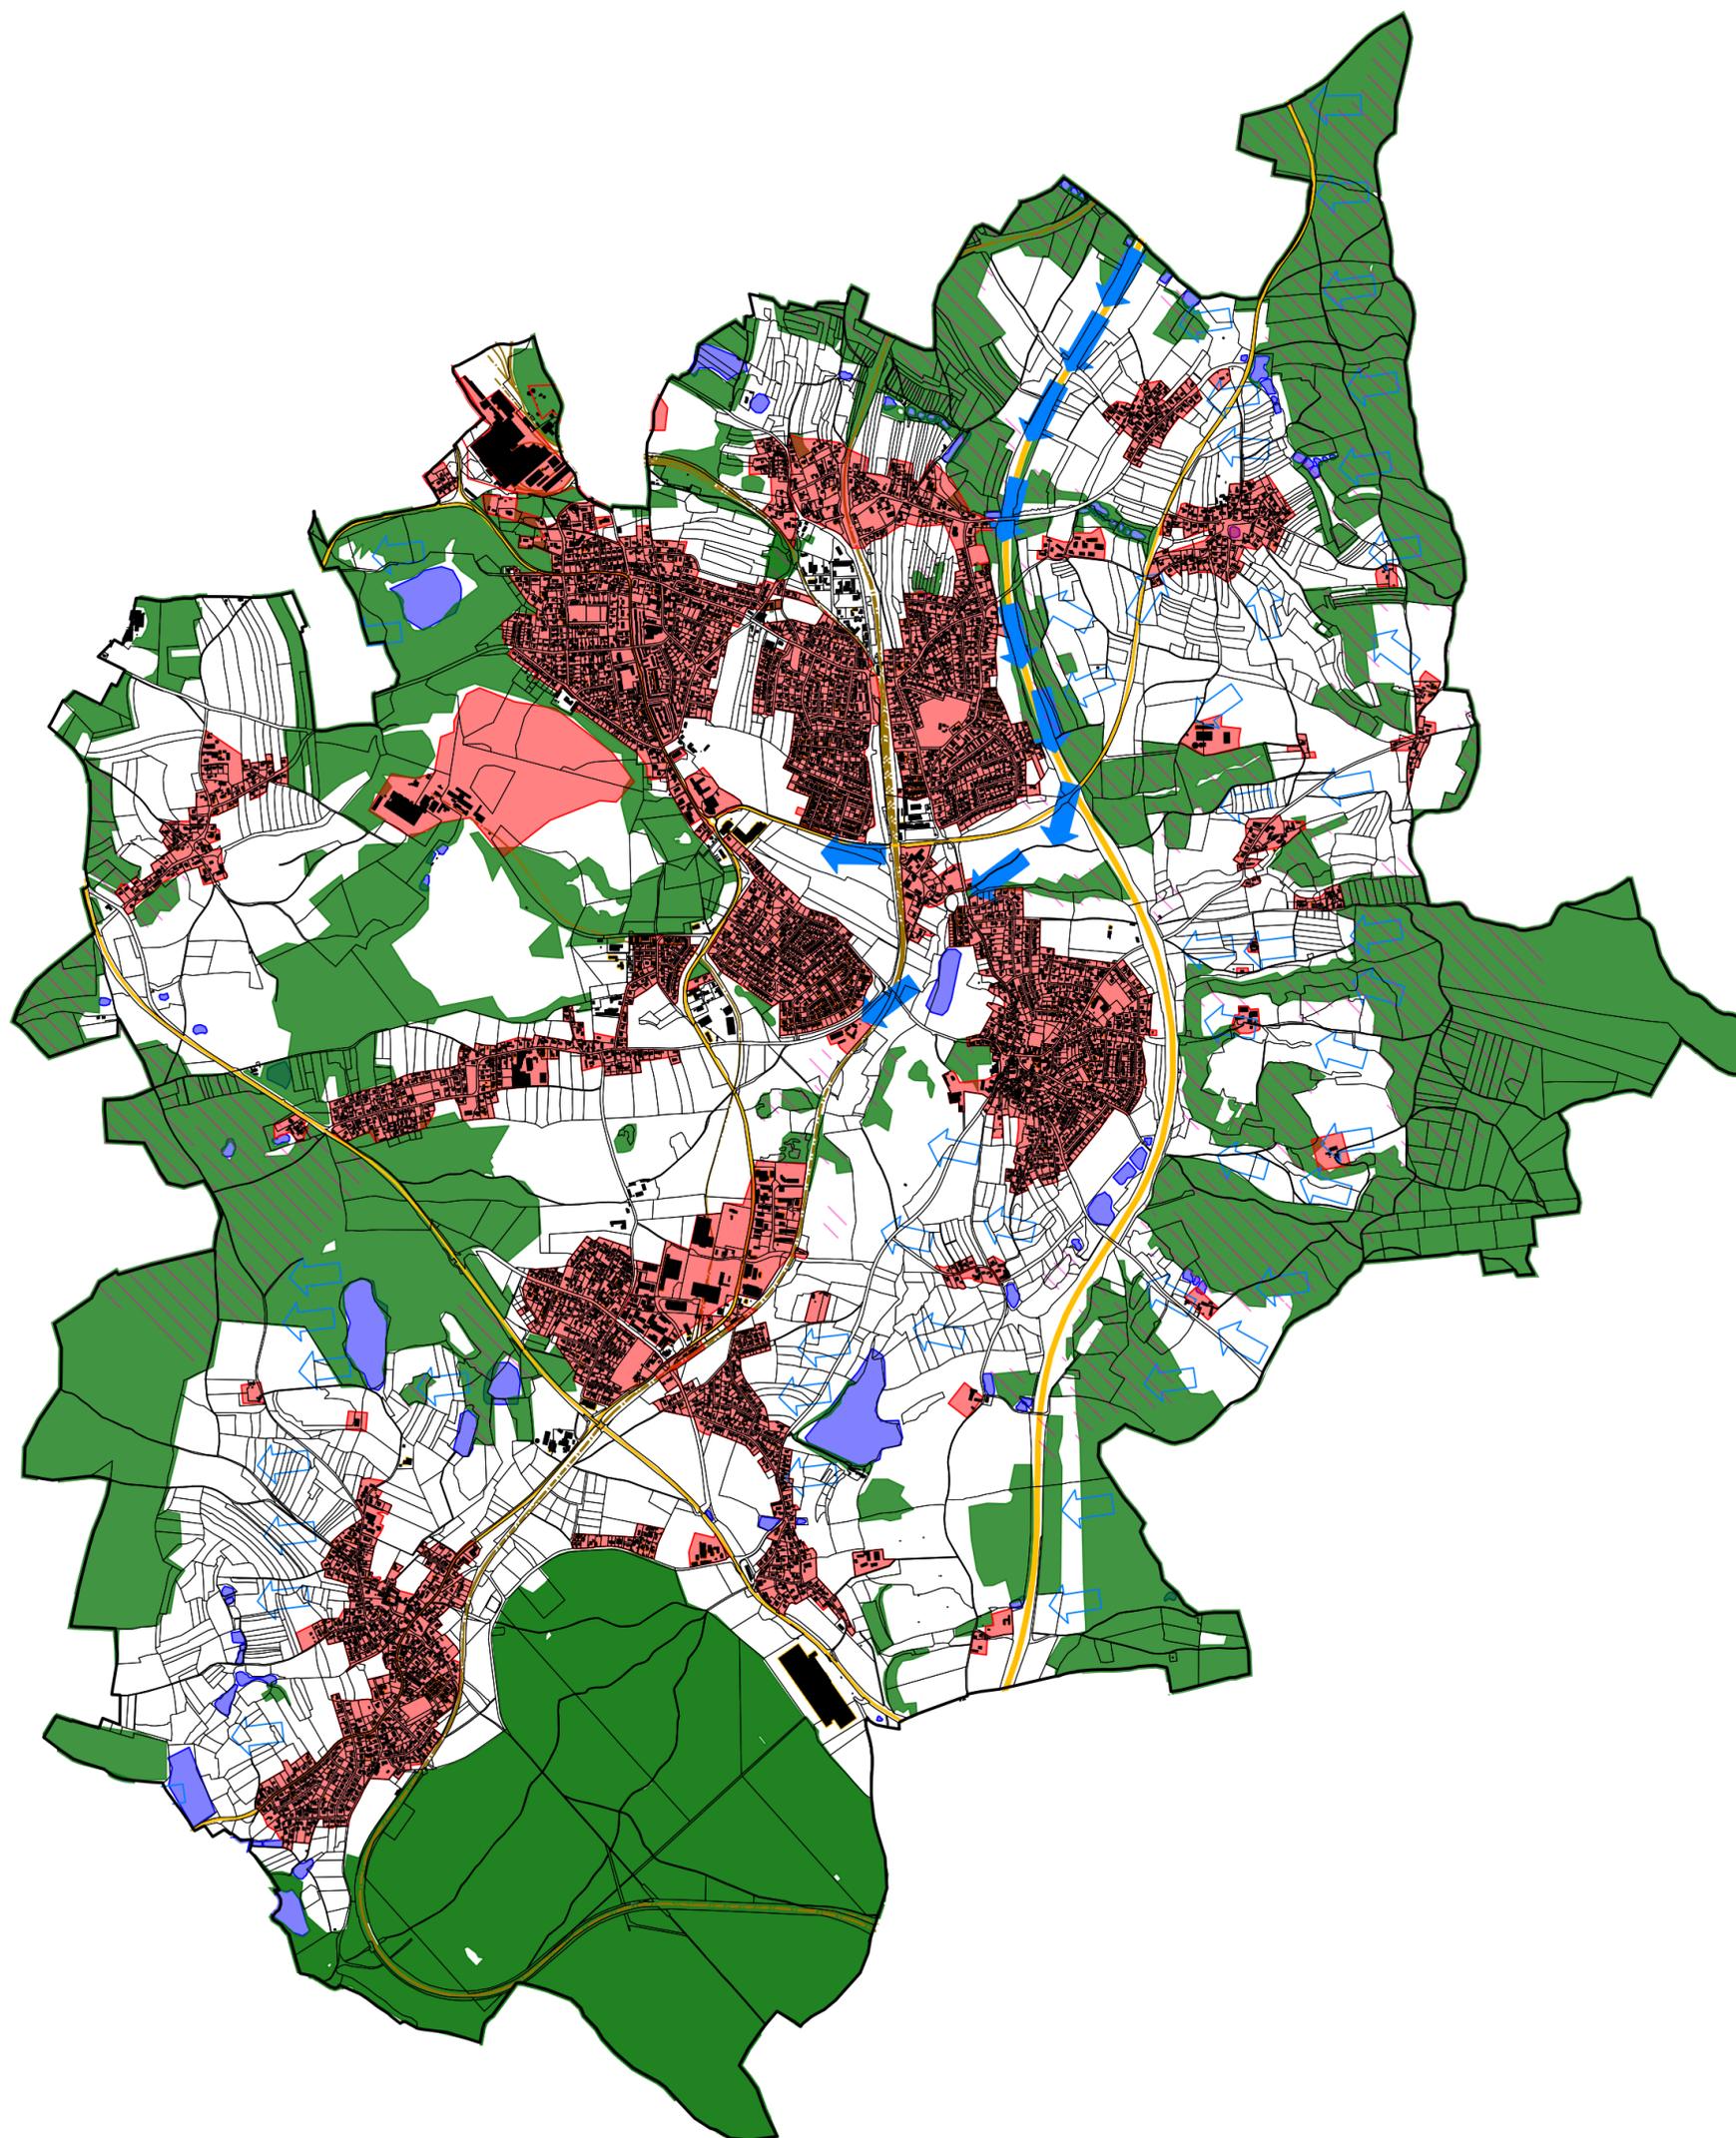

Stadt Maxhütte-Haidhof
Regensburger Straße 18
93142 Maxhütte-Haidhof

Neuaufstellung Flächennutzungsplan
mit integriertem Landschaftsplan
Themenkarte Klima & Luft

Format 420x420 mm	letzte Änderung: 08.02.2024	Datum der Planfassung: 30.03.2023	Plan Nr.: 1240-2L-03
----------------------	--------------------------------	--------------------------------------	-------------------------

TB MARKERT Stadtplaner * Landschaftsarchitekt PartG mbB
Fleischauer, Merdes, Brahm
Bearbeitung:

Claudio Lenz
Aline Schnee


Pillereuther Str. 34
90459 Nürnberg
Amtsgericht Nürnberg PR 286
US-IDNr. DE31588497

Tel. (0911) 999876-0
Fax (0911) 999876-54
info@tb-markert.de
https://www.tb-markert.de

TB MARKERT
Stadtplaner · Landschaftsarchitekten

Entwurf

N

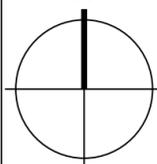

M 1:25.000

0 250 500 1000 1500 2000 2500 m



Kartengrundlage: Geobasisdaten © Bay. Vermessungsverwaltung 2022