

Maxhütte-Haidhof

Flächennutzungsplan / Landschaftsplan

Analyse Wasser & Boden

Legende

Schutzgebiete

 Trinkwasserschutzgebiet mit Zonierung

Wasserrechtliche Hinweise

 Wassersensibler Bereich

 Sohlebauwerk


 Wehr

 Verrohrung

 Industrieller / Gewerbliche Direkteinleiter

Flächen nach §2 Abs. 5 BBodSchG

 Altablagerungen/Altstandorte/stoffliche
schädliche Bodenveränderungen

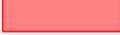 Bodendenkmal

Regionalplan Oberpfalz-Nord (6)

 Vorranggebiet für Bodenschätze



 Vorbehaltsgebiet für Bodenschätze

Sonstiges

 Gemeindegebiet

 Stillgewässer

 Fließgewässer

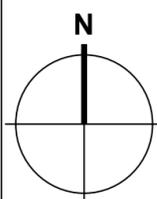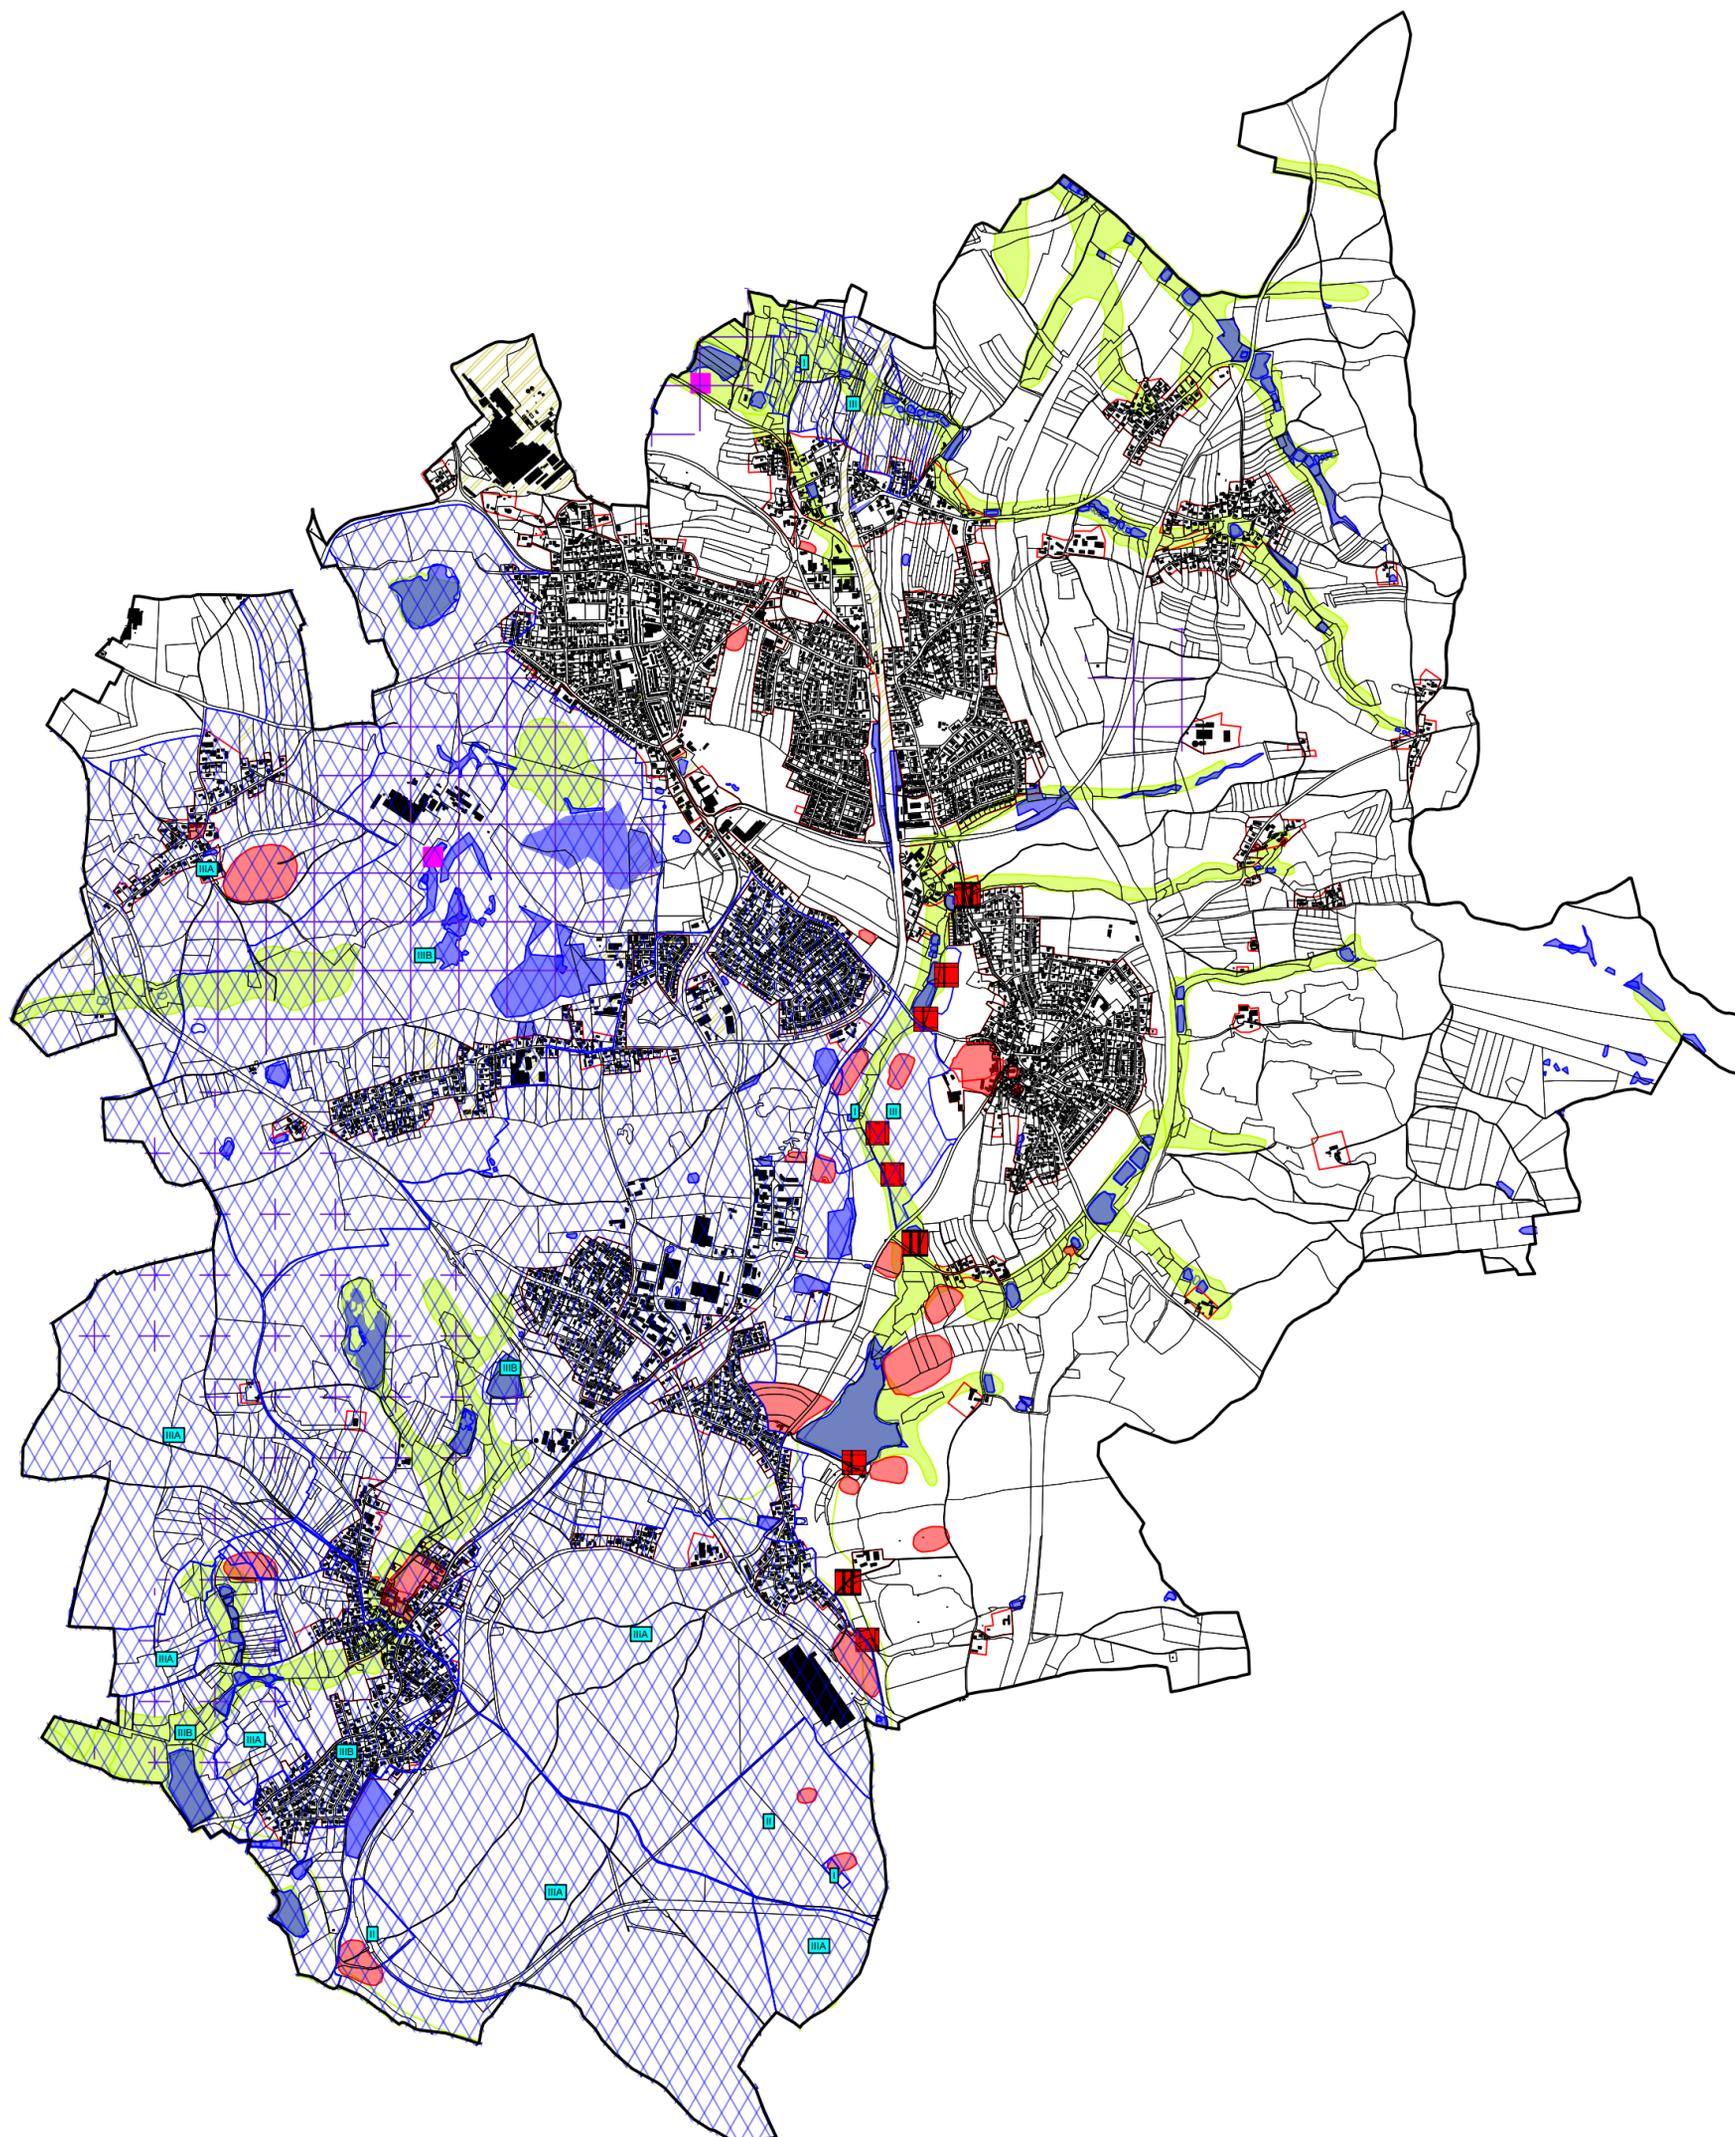

M 1:25.000

0 250 500 1000 1500 2000 2500 m



Kartengrundlage: Geobasisdaten © Bay. Vermessungsverwaltung 2022



Stadt Maxhütte-Haidhof
Regensburger Straße 18
93142 Maxhütte-Haidhof

Neuaufstellung Flächennutzungsplan
mit integriertem Landschaftsplan
Themenkarte Wasser & Boden

Format 420x420 mm	letzte Änderung: 08.02.2024	Datum der Planfassung: 30.03.2023	Plan Nr.: 1240-2L-02
----------------------	--------------------------------	--------------------------------------	-------------------------

TB MARKERT Stadtplaner * Landschaftsarchitekt PartG mbB
Fleischhauer, Merdes, Brahm
Bearbeitung:

Claudio Lenz
Aline Schnee

Pillerruther Str. 34
90459 Nürnberg
Amtsgericht Nürnberg PR 286
US-IDNr. DE315889497

Tel. (0911) 999876-0
Fax (0911) 999876-54
info@tb-markert.de
https://www.tb-markert.de

Planfassung:
Entwurf

TB MARKERT
Stadtplaner · Landschaftsarchitekten