 


# Maxhütte-Haidhof

Flächennutzungsplan / Landschaftsplan

## Analyse Klima und Luft

### Legende


-  Linienhafte Luftschadstoffemittenten (überörtliche Verkehrsstraßen)
-  Leitbahnen für regionalen / lokalen Austausch von Kalt-/Frischluft
-  Siedlungsnah Hanglage mit Kaltluftabflussrichtung
-  Behinderung des Kaltluftabflusses durch Bebauung
-  regionale Klimaschutzfunktion laut Wald funktionsplan
-  bioklimatisch oder lufthygienisch belastete Siedlungsgebiete

### Offenhaltung von Flächen mit besonderer ökologischer Orts- und landschaftsgestalterischer Bedeutung

-  Waldflächen

### Sonstiges

-  Wasserflächen
-  Zugstrecke

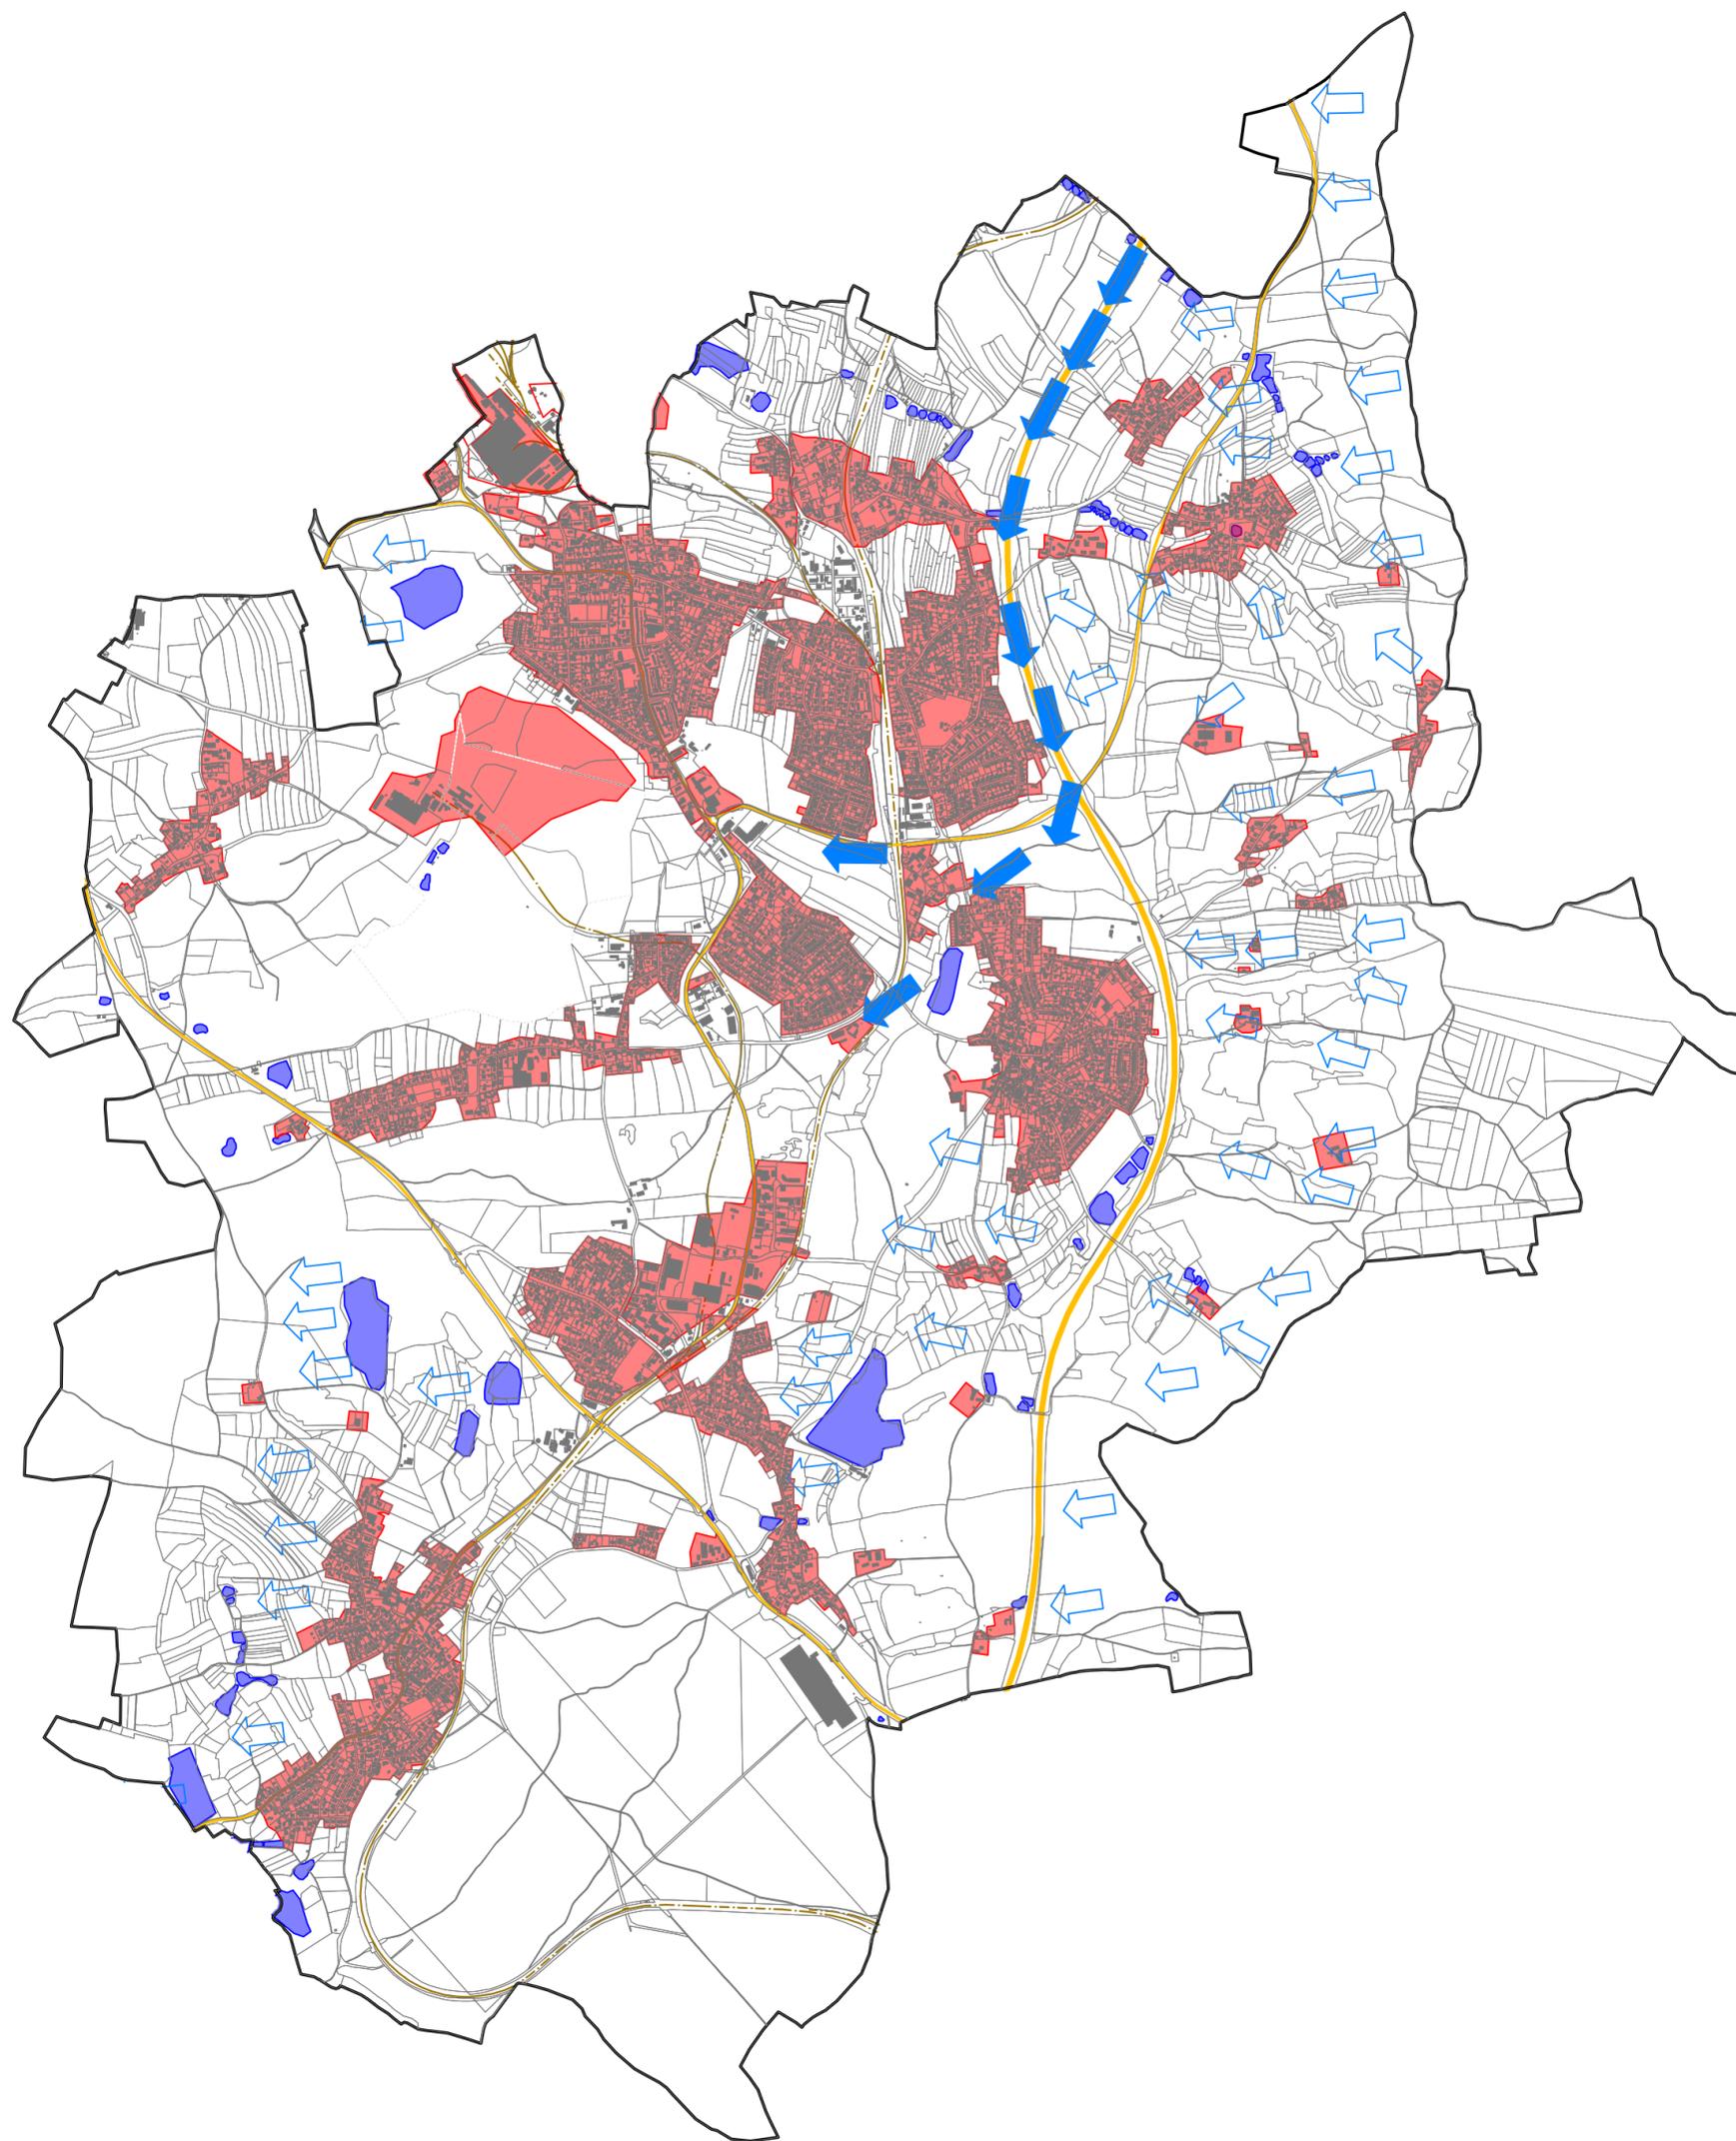

Stadt Maxhütte-Haidhof  
Regensburger Straße 18  
93142 Maxhütte-Haidhof

Neuaufstellung Flächennutzungsplan  
mit integriertem Landschaftsplan  
Themenkarte Klima und Luft

Format 420 x 420 mm	letzte Änderung: 12.04.2023	Datum der Planfassung: 30.03.2023	Plan Nr.: 1240-1L-03
------------------------	--------------------------------	--------------------------------------	-------------------------

TB MARKERT Stadtplaner \* Landschaftsarchitekt PartG mbB  
Fleischhauer, Merdes, Brahm  
Bearbeitung:

Claudio Lenz  
Aline Schnee


Pillerruther Str. 34  
90459 Nürnberg  
Amtsgericht Nürnberg PR 286  
US-IDNr. DE315889497

Tel. (0911) 999876-0  
Fax (0911) 999876-54  
info@tb-markert.de  
https://www.tb-markert.de

Planfassung:  
**Vorentwurf**

**TB MARKERT**  
Stadtplaner · Landschaftsarchitekten

N

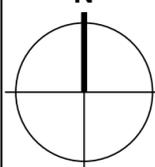

M 1:25.000

0 250 500 1000 1500 2000 2500 m



Kartengrundlage: Geobasisdaten © Bay. Vermessungsverwaltung 2022